
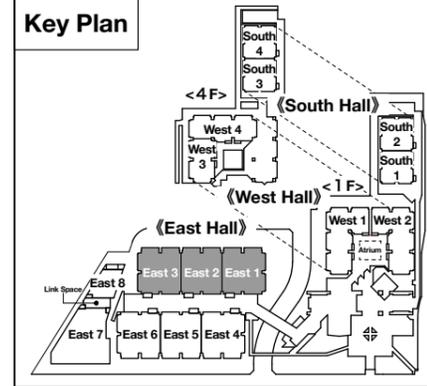


JIMTOF 2024

東1-3ホール小間割図
East Hall 1-3 Floor Plan

2024年9月9日現在
As of September 9, 2024


Scale : 1/700

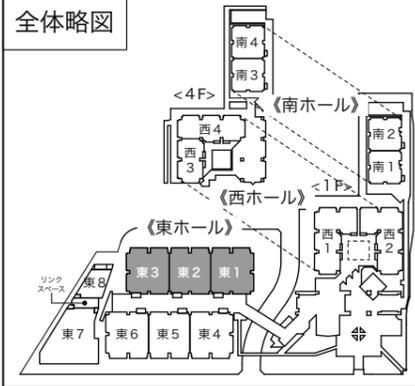

小間のサイズについて
Booth Size

1小間の基本サイズは
3m×3mです。
1 booth is W3m×D3m.

防災設備 凡例		Table of Disaster Prevention Equipment	
	誘導灯		Emergency Exit Sign Lighting
	自火報総合盤		Automatic Fire Alarm
	屋内消火栓箱		Indoor Fire Hydrant
	排煙スイッチ		Smoke Exhaustion Switch
	消火器 (常備)		Fire Extinguisher
	消防隊専用栓		Fire Hydrant for Fire Crew only
	放水口組込屋内消火栓		

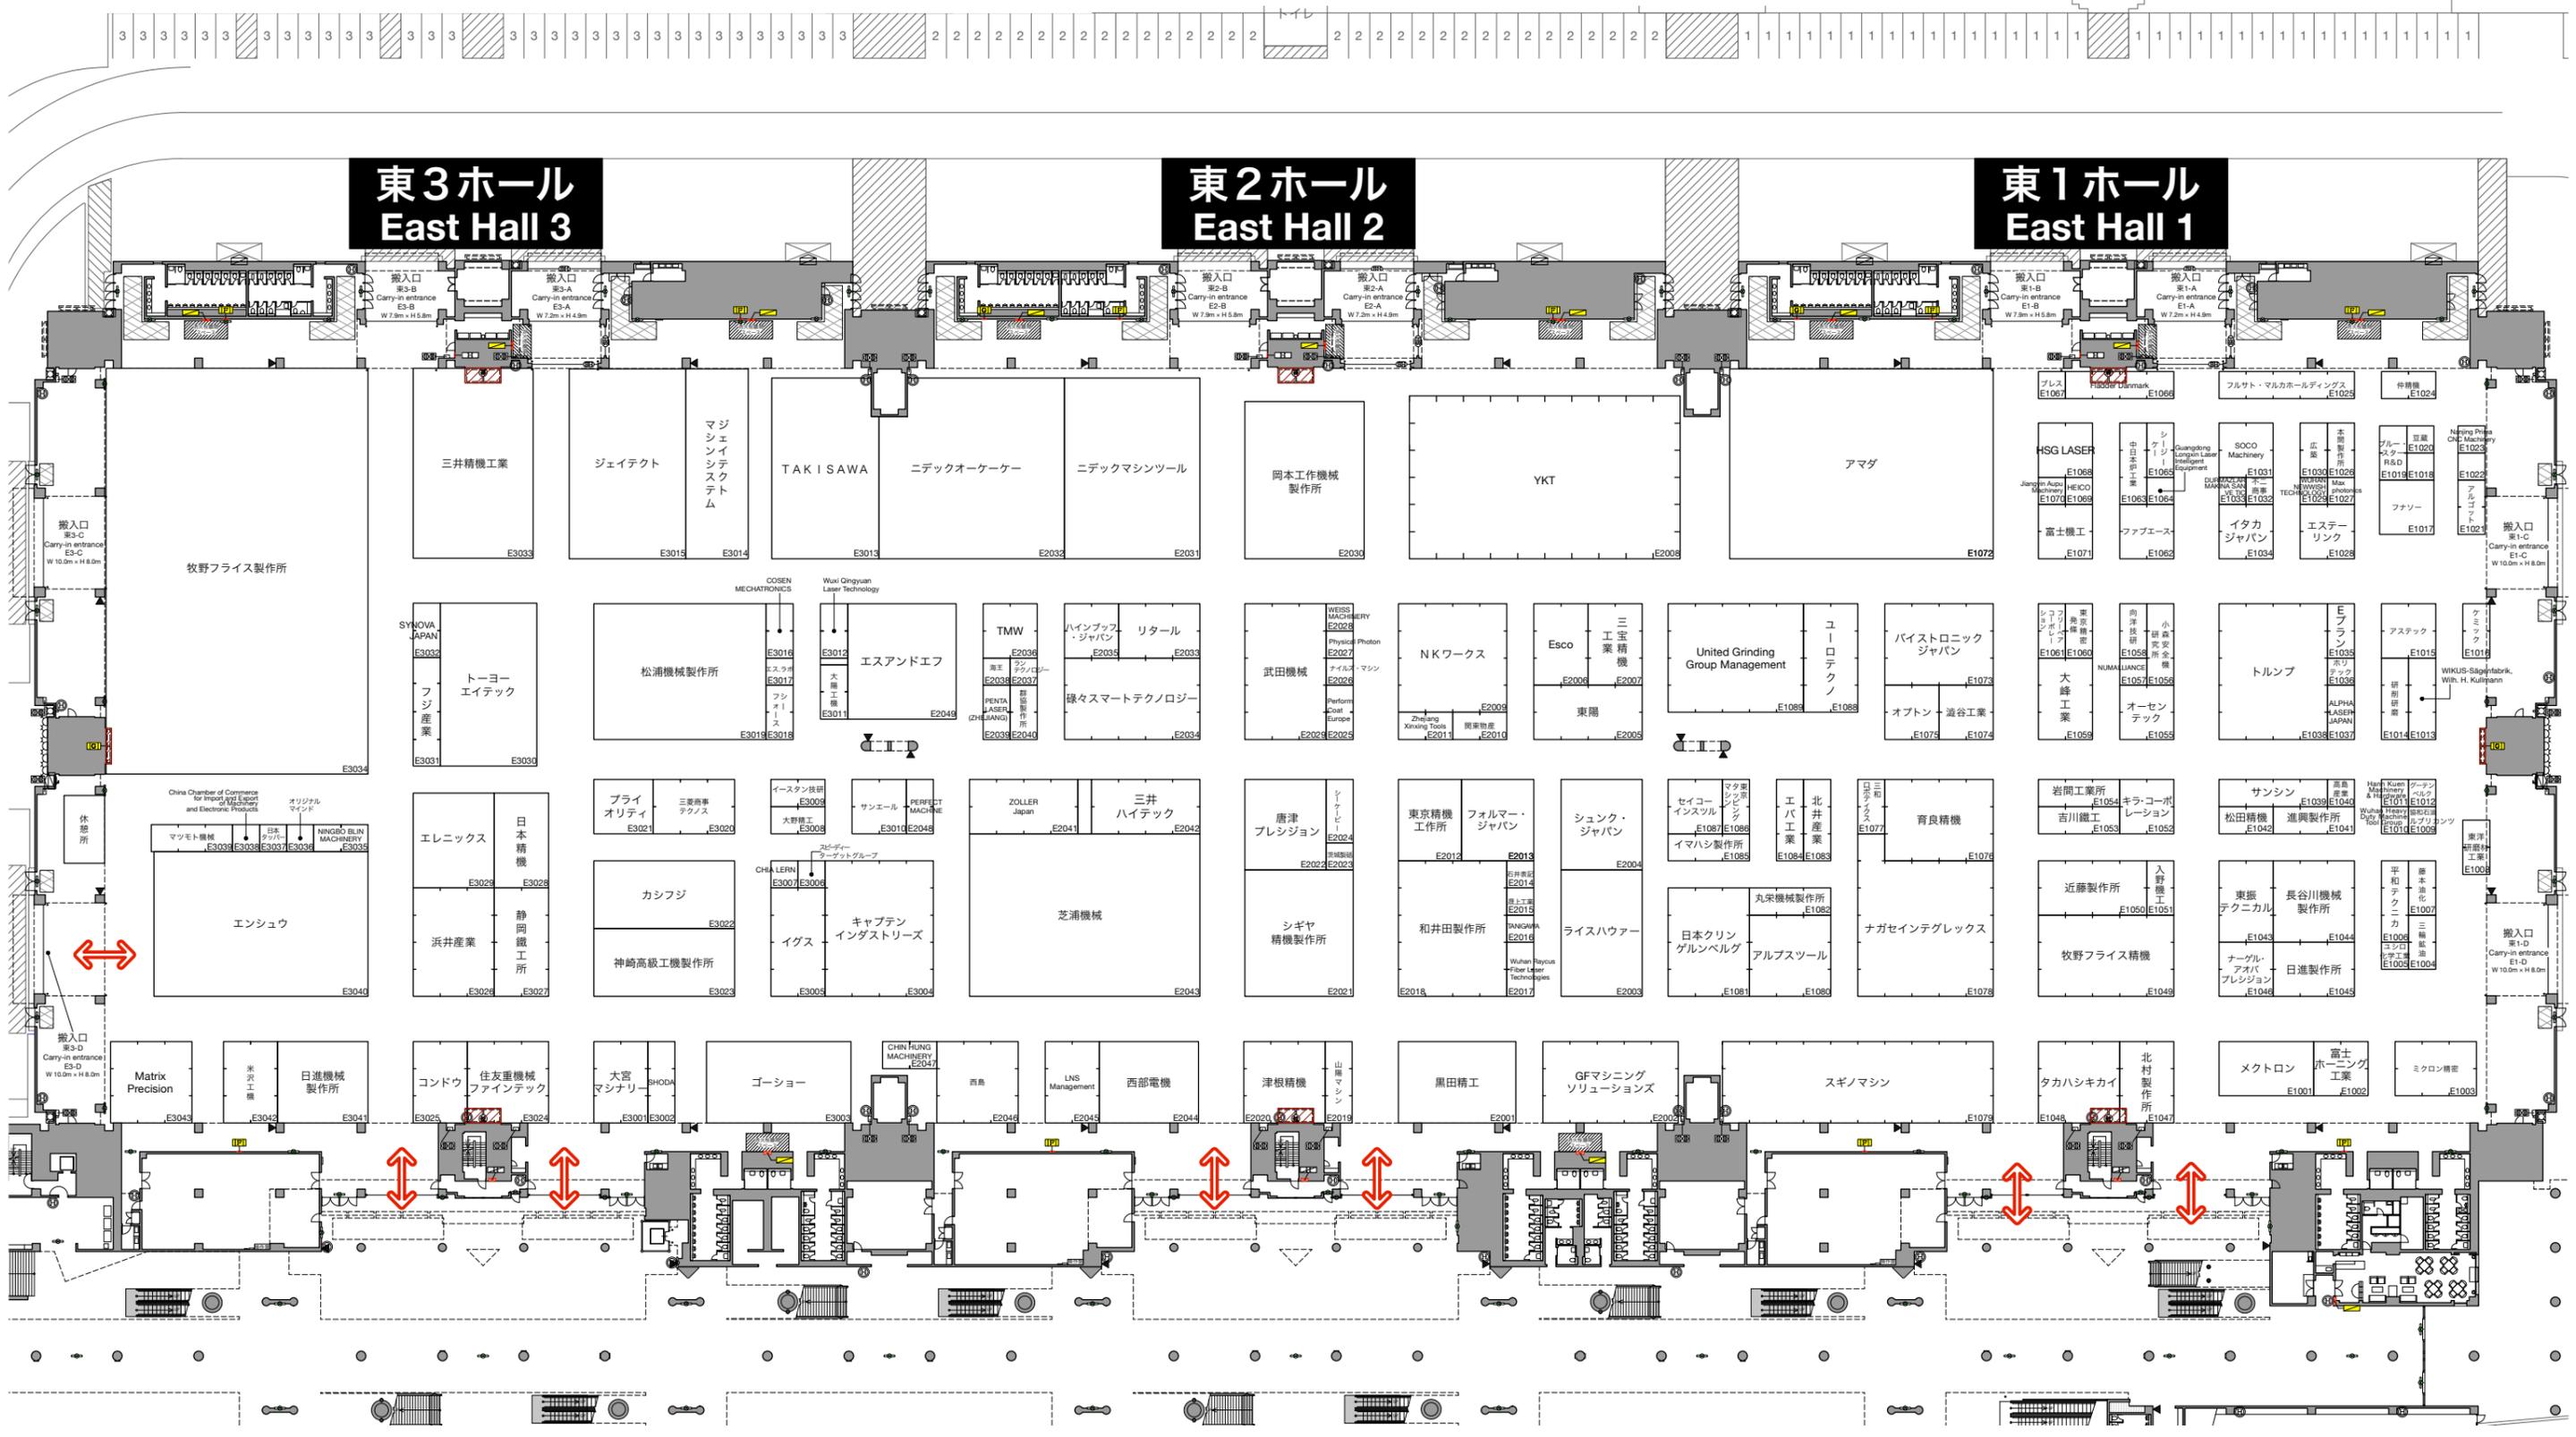



**East Hall 6
東6ホール**

**East Hall 5
東5ホール**



**East Hall 4
東4ホール**

JIMTOF 2024

東4-6ホール小間割図
East Hall 4-6 Floor Plan

2024年9月9日現在
As of September 9, 2024

Scale : 1/700

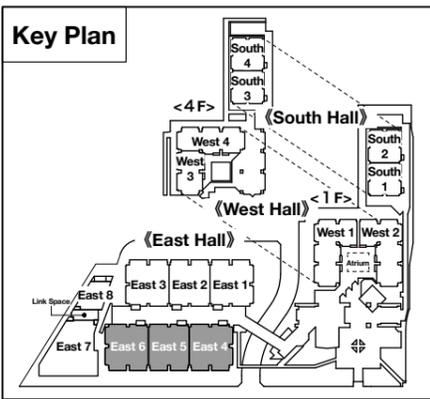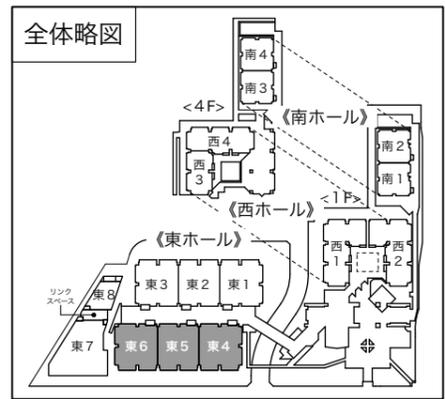

ゲート



小間のサイズについて
Booth Size

1小間の基本サイズは
3m×3mです。
1 booth is W3m*D3m.

防災設備 凡例		Table of Disaster Prevention Equipment	
	誘導灯		Emergency Exit Sign Lighting
	自火報総合盤		Automatic Fire Alarm
	屋内消火栓箱		Indoor Fire Hydrant
	排煙スイッチ		Smoke Exhaustion Switch
	消火器 (常備)		Fire Extinguisher
	消防隊専用栓		Fire Hydrant for Fire Crew only
	放水口組込屋内消火栓		

西1ホール West Hall 1

西2ホール West Hall 2

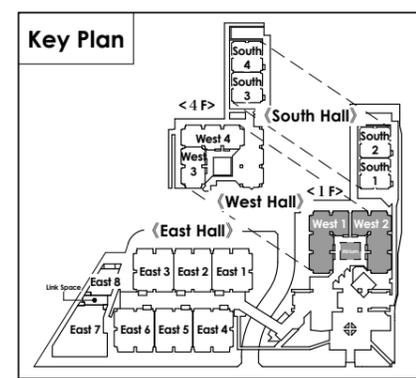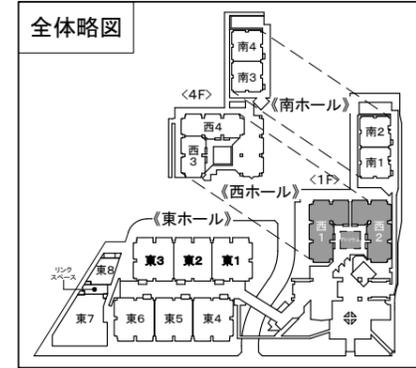




防災設備 凡例		Table of Disaster Prevention Equipment	
	誘導灯		Emergency Exit Sign Lighting
	自火報総合盤		Automatic Fire Alarm
	屋内消火栓箱		Indoor Fire Hydrant
	排煙スイッチ		Smoke Exhaustion Switch
	消火器(常備)		Fire Extinguisher
	消防隊専用栓		Fire Hydrant for Fire Crew only
	放水口 給込屋内消火栓		

小間のサイズについて
Booth Size

1小間の基本サイズは
 3m×3mです。
 1 booth is W3m*D3m.

西4ホール West Hall 4

西3ホール West Hall 3

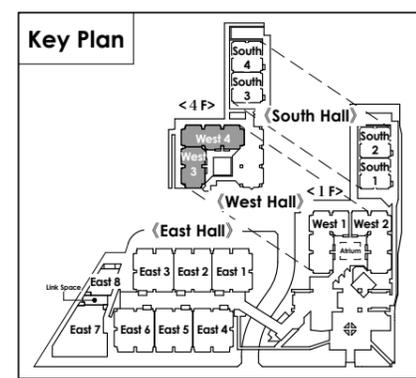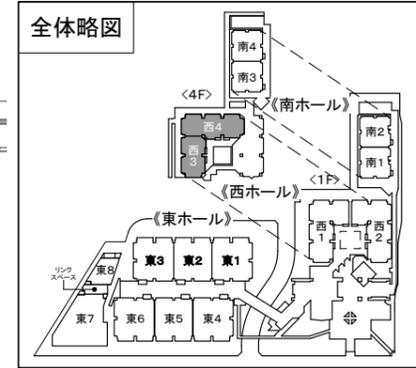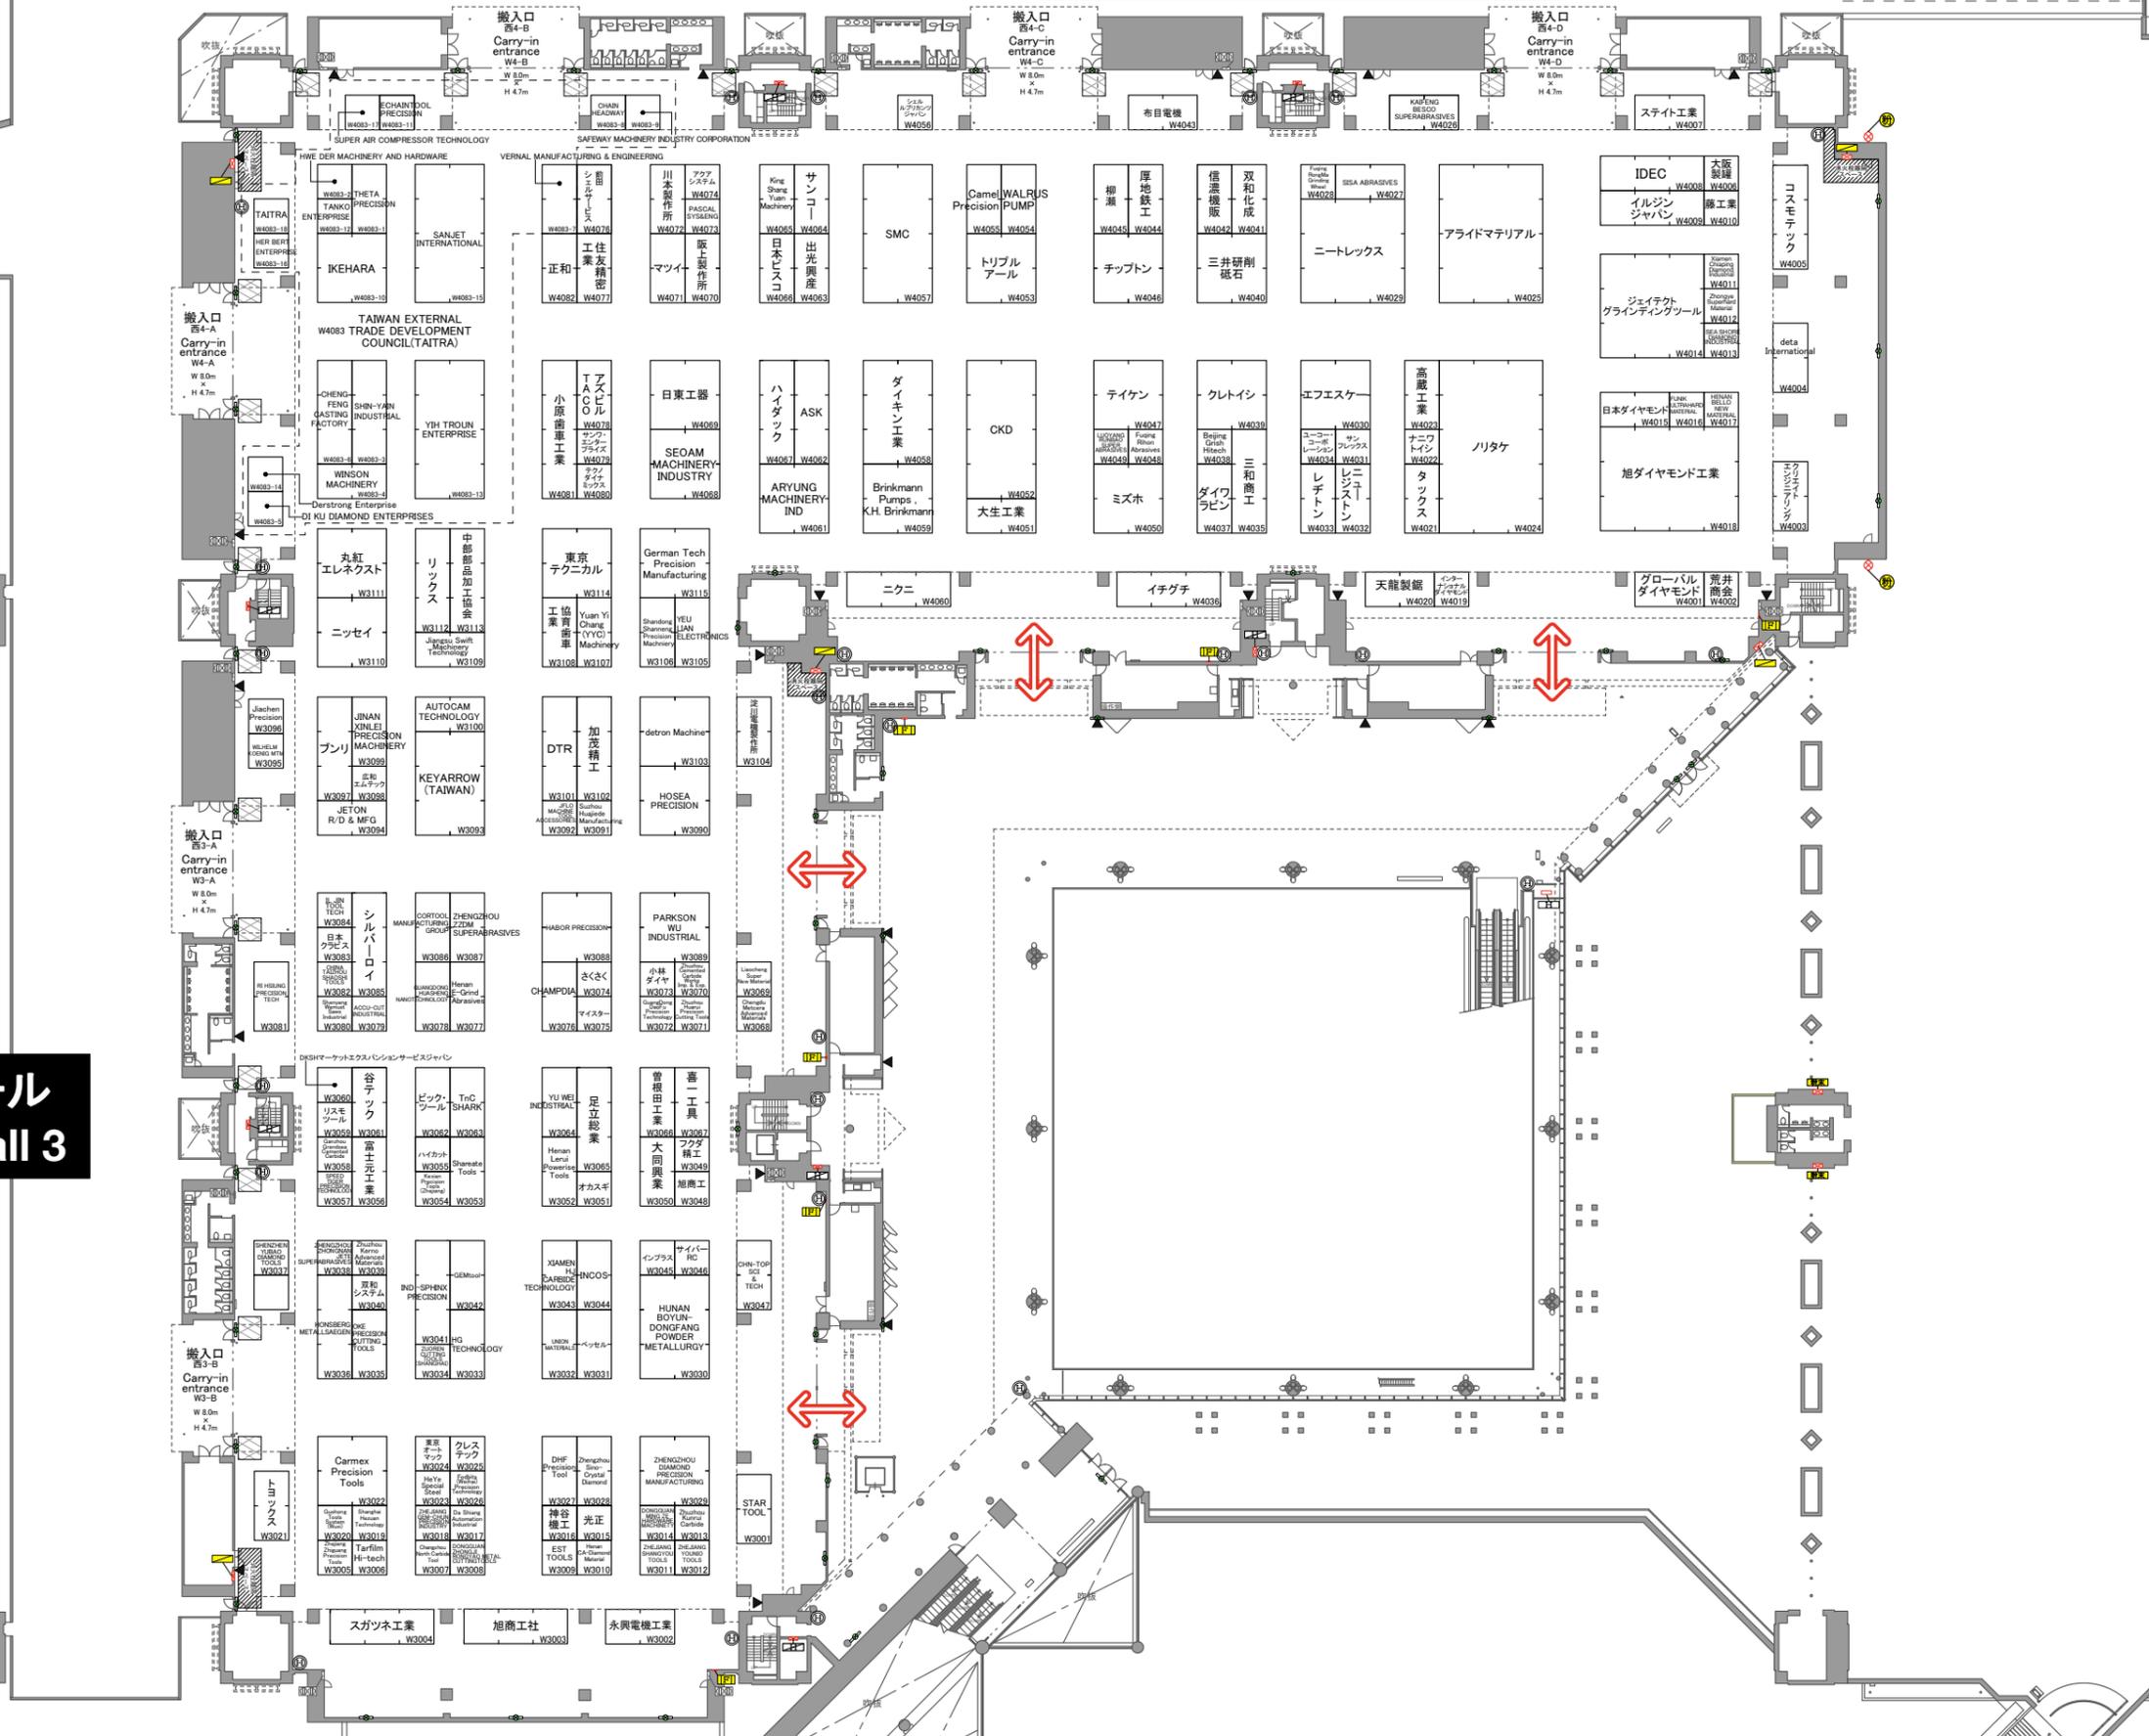


防災設備 凡例		Table of Disaster Prevention Equipment	
	誘導灯		Emergency Exit Sign
	自火報総合盤		Automatic Fire Alarm
	屋内消火栓箱		Indoor Fire Hydrant
	排煙スイッチ		Smoke Exhaustion Switch
	消火器(常備)		Fire Extinguisher
	消防隊専用栓		Fire Hydrant for Fire Crew only
	放水口 組込屋内消火栓		

**小間のサイズについて
Booth Size**


1小間の基本サイズは
3m×3mです。
1 booth is W3m*D3m.

南2ホール South Hall 2

全体略図

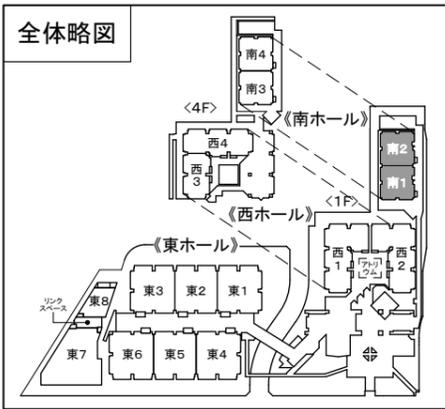

Key Plan

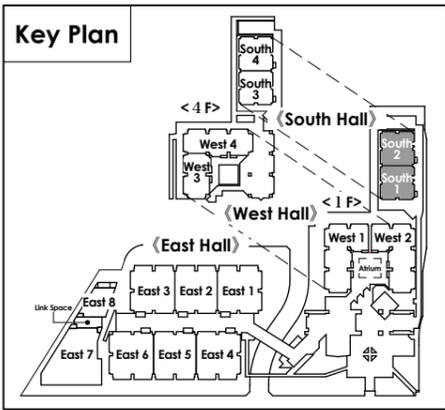

小間のサイズについて
Booth Size

<p>1小間の 基本サイズは 3m × 3mです。 1 booth is W3m×D3m.</p>	<p>AMエリア 6㎡プランの1小間は 3m × 2mです。 1 booth of 6㎡ plan in AM Area is W3m×D2m.</p>
---	--


防災設備 凡例

- 誘導灯
- 自火報総合盤
- 屋内消火栓箱
- 排煙スイッチ
- 消火器(常備)
- 消防隊専用栓
- 放水口組込屋内消火栓

Table of Disaster Prevention Equipment

- Emergency Exit Sign Lighting
- Automatic Fire Alarm
- Indoor Fire Hydrant
- Smoke Exhaustion Switch
- Fire Extinguisher
- Fire Hydrant for Fire Crew only

南1ホール South Hall 1

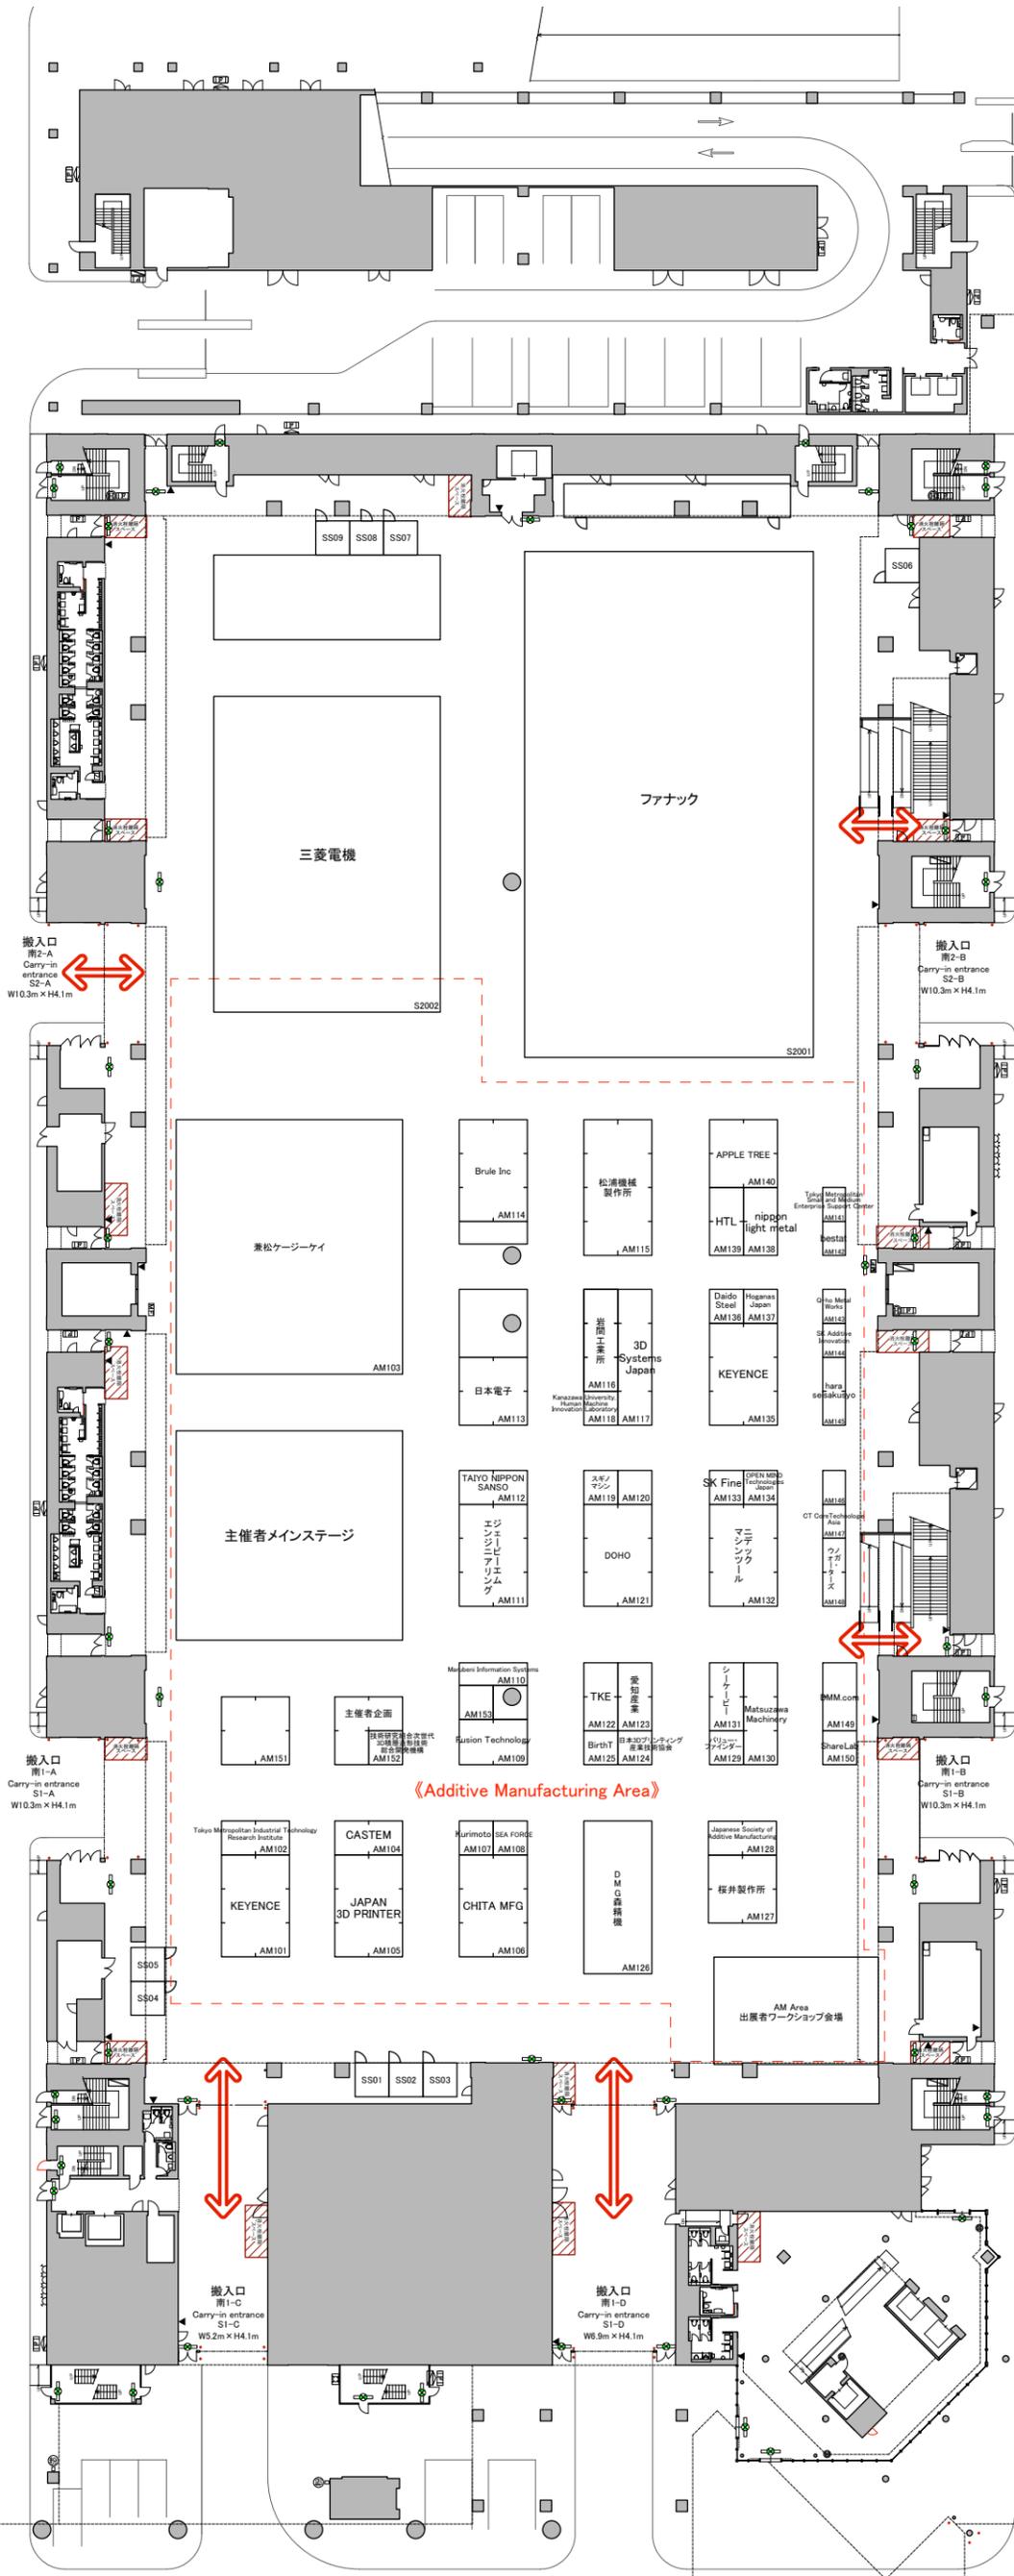



JIMTOF 2024

南3-4ホール小間割図
South Hall 3-4 Floor Plan

2024年9月9日現在
As of September 9, 2024

Scale: 1/600

南4ホール South Hall 4

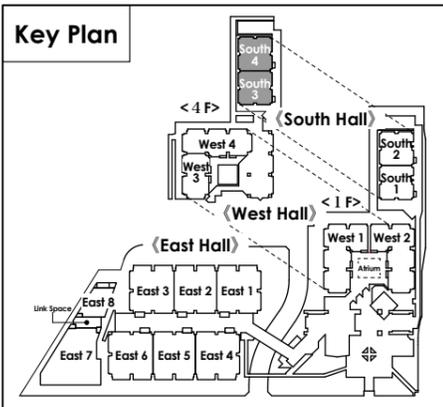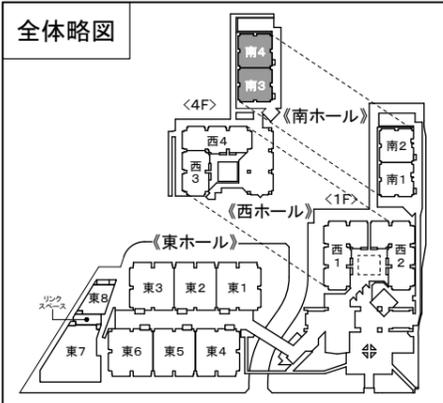

小間のサイズについて
Booth Size

1小間の基本サイズは
3m×3mです。
1 booth is W3m×D3m.

- | 防災設備 凡例 | | Table of Disaster Prevention Equipment | |
|---------|------------|--|---------------------------------|
| | 誘導灯 | | Emergency Exit Sign Lighting |
| | 自火報総合盤 | | Automatic Fire Alarm |
| | 屋内消火栓箱 | | Indoor Fire Hydrant |
| | 排煙スイッチ | | Smoke Exhaustion Switch |
| | 消火器(常備) | | Fire Extinguisher |
| | 消防隊専用栓 | | Fire Hydrant for Fire Crew only |
| | 放水口組込屋内消火栓 | | |

